PIANTA SOTTOTRIBUNA Scala 1:100

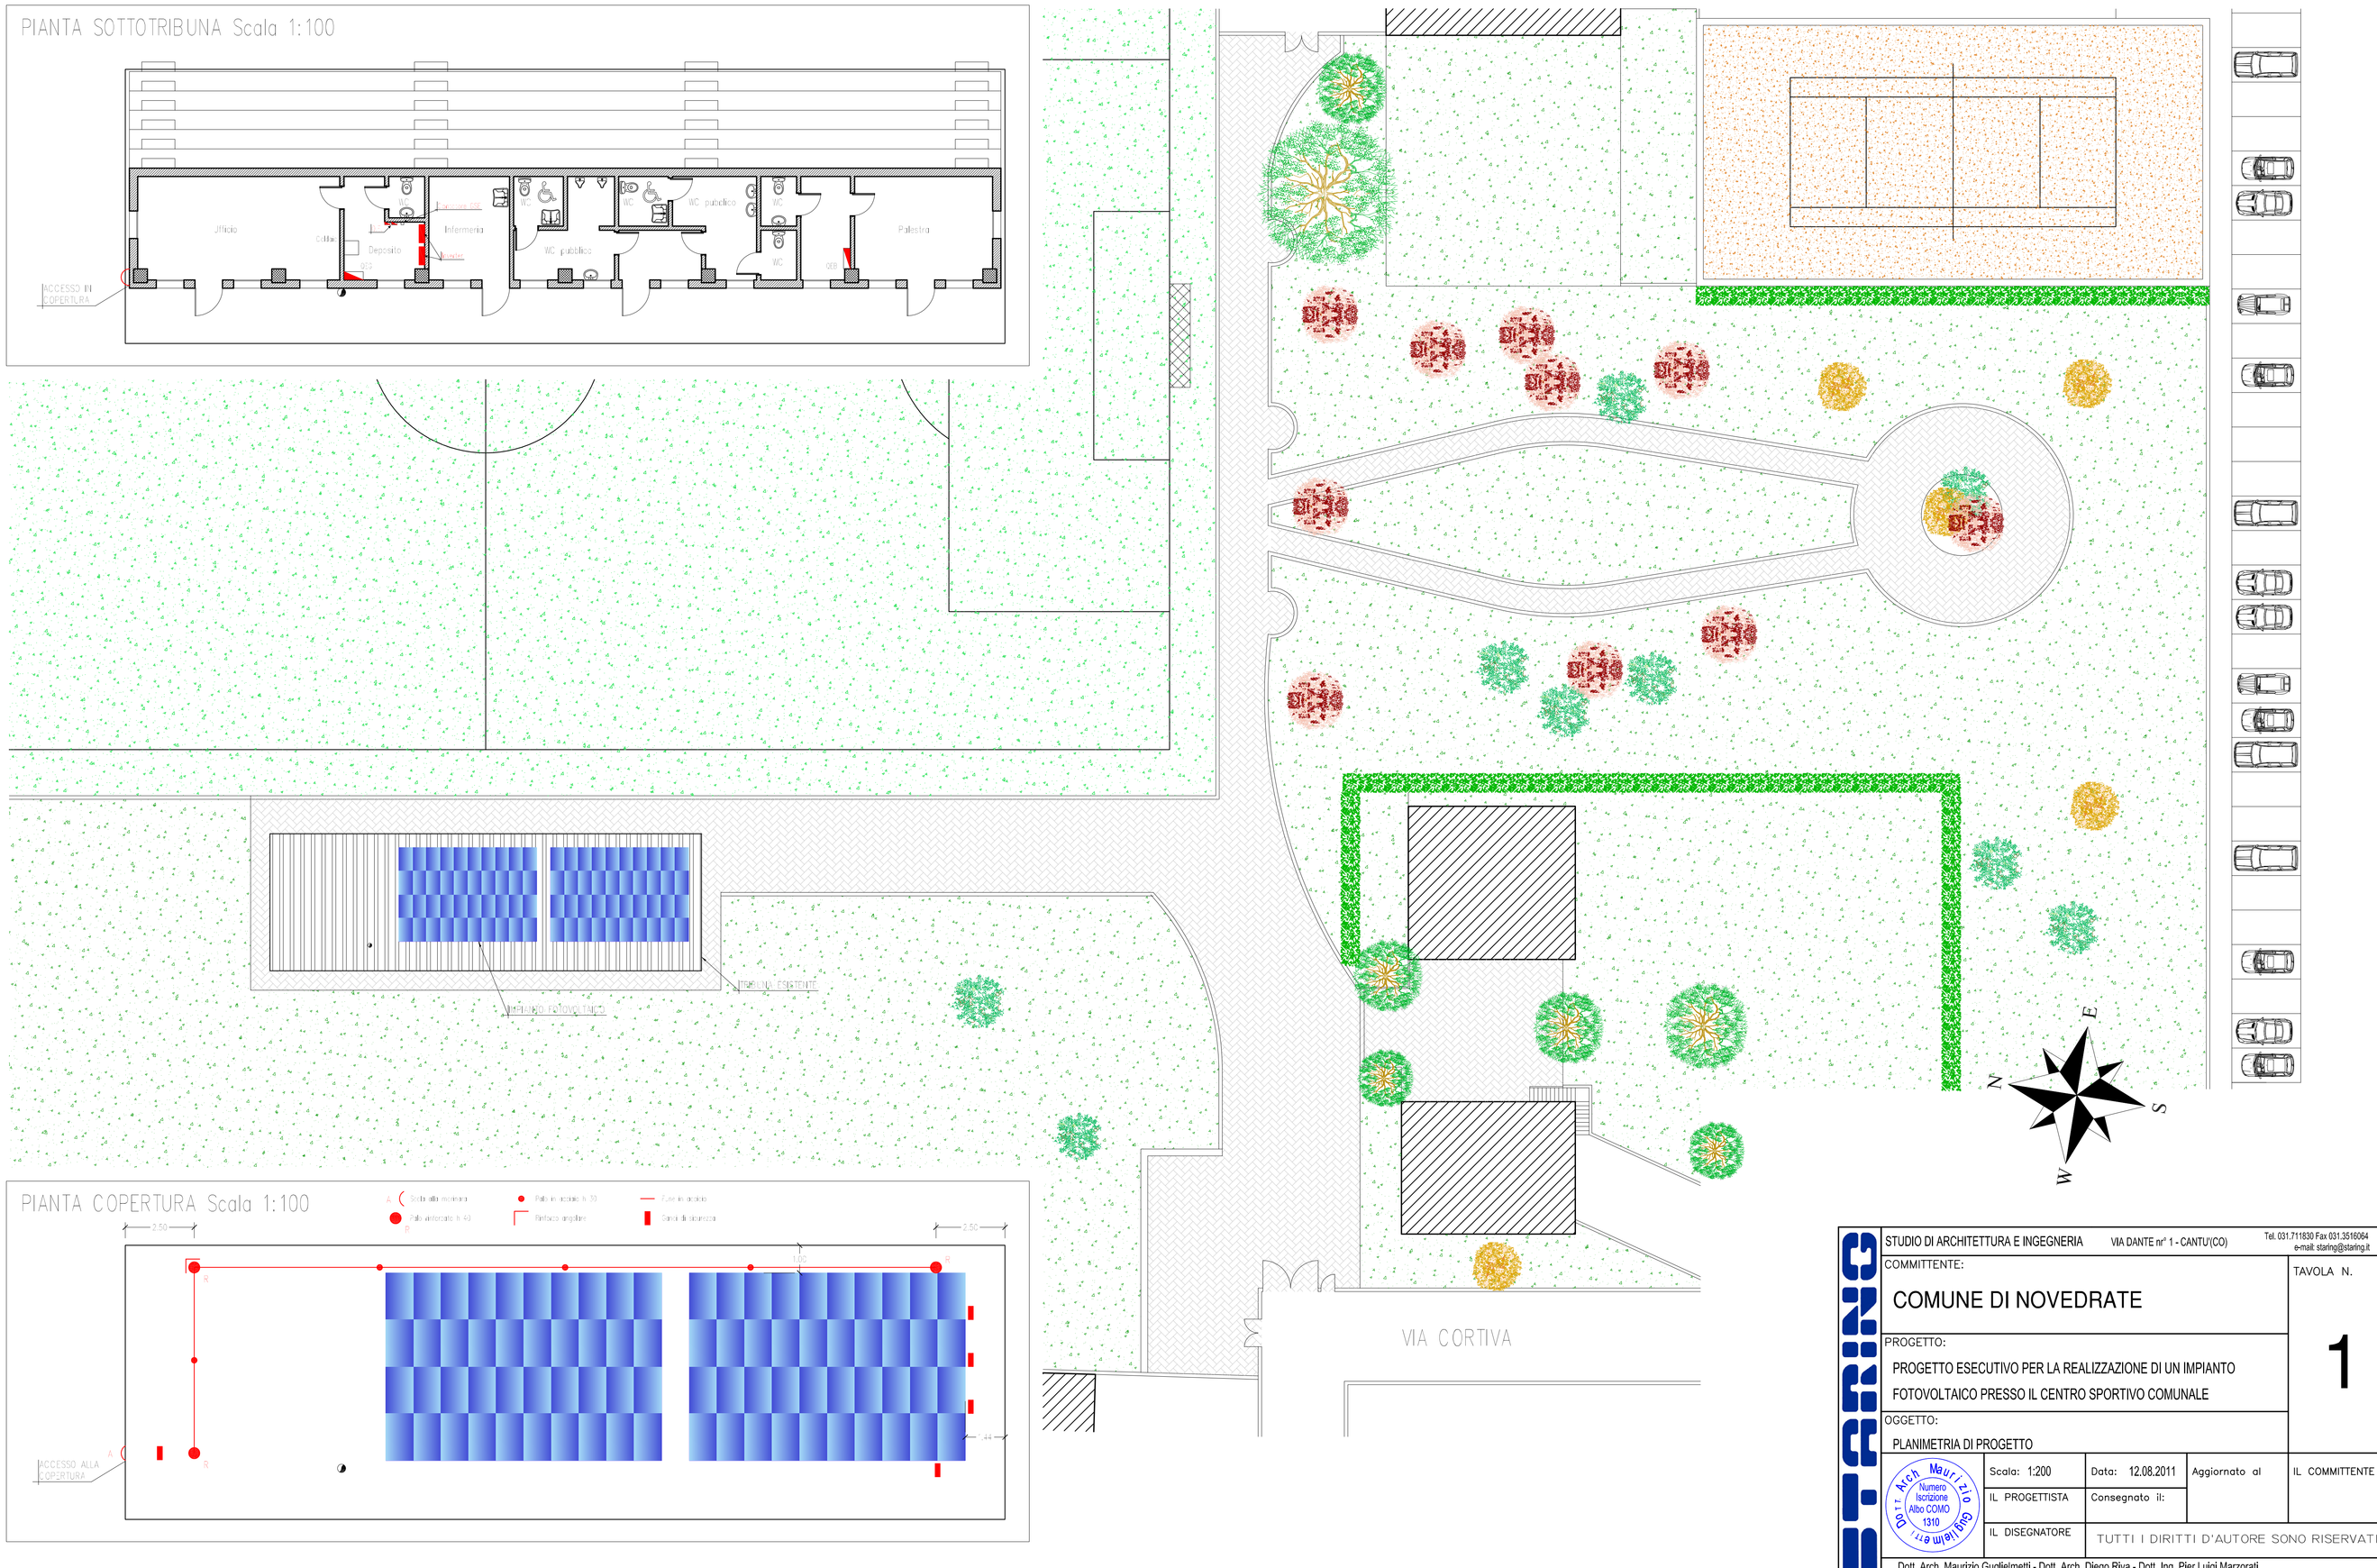

PIANTA COPERTURA Scala 1:100

STUDIO DI ARCHITETTURA E INGEGNERIA — VIA DANTE nr° 1 - CANTU'(CO) — Tel. 031.711830 Fax 031.3516064 e-mail: staring@staring.it			
COMMITTENTE: COMUNE DI NOVEDRATE			TAVOLA N. 1
PROGETTO: PROGETTO ESECUTIVO PER LA REALIZZAZIONE DI UN IMPIANTO FOTOVOLTAICO PRESSO IL CENTRO SPORTIVO COMUNALE			
OGGETTO: PLANIMETRIA DI PROGETTO			
Dott. Arch. Maurizio Guglielmetti Numero Iscrizione Albo COMO 1310	Scala: 1:200	Data: 12.08.2011	Aggiornato al
IL PROGETTISTA	Consegnato il:		IL COMMITTENTE
IL DISEGNATORE	TUTTI I DIRITTI D'AUTORE SONO RISERVATI		

Dott. Arch. Maurizio Guglielmetti - Dott. Arch. Diego Riva - Dott. Ing. Pier Luigi Marzorati